

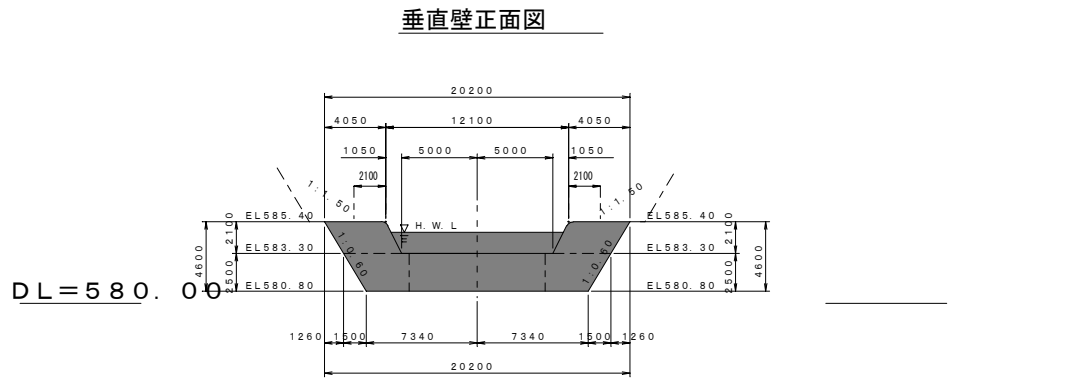
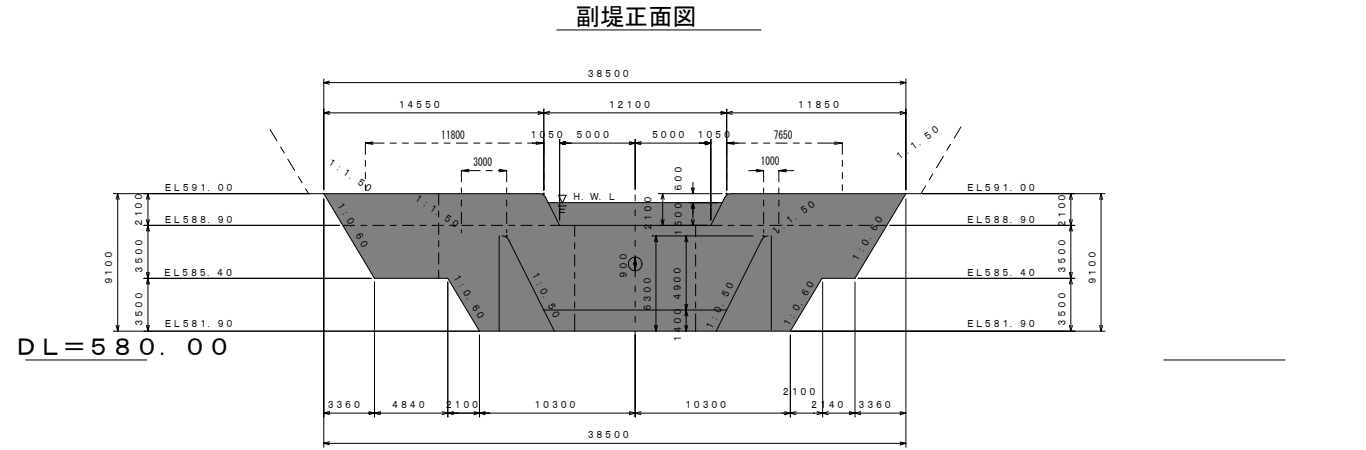
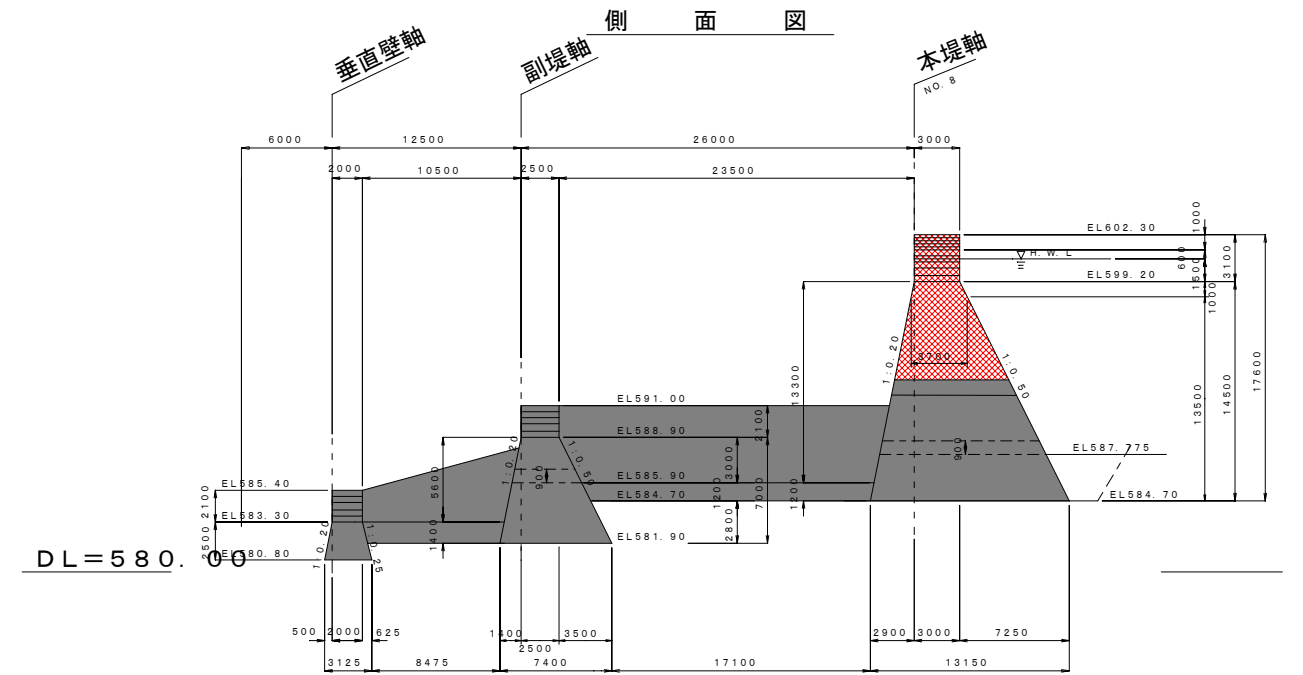
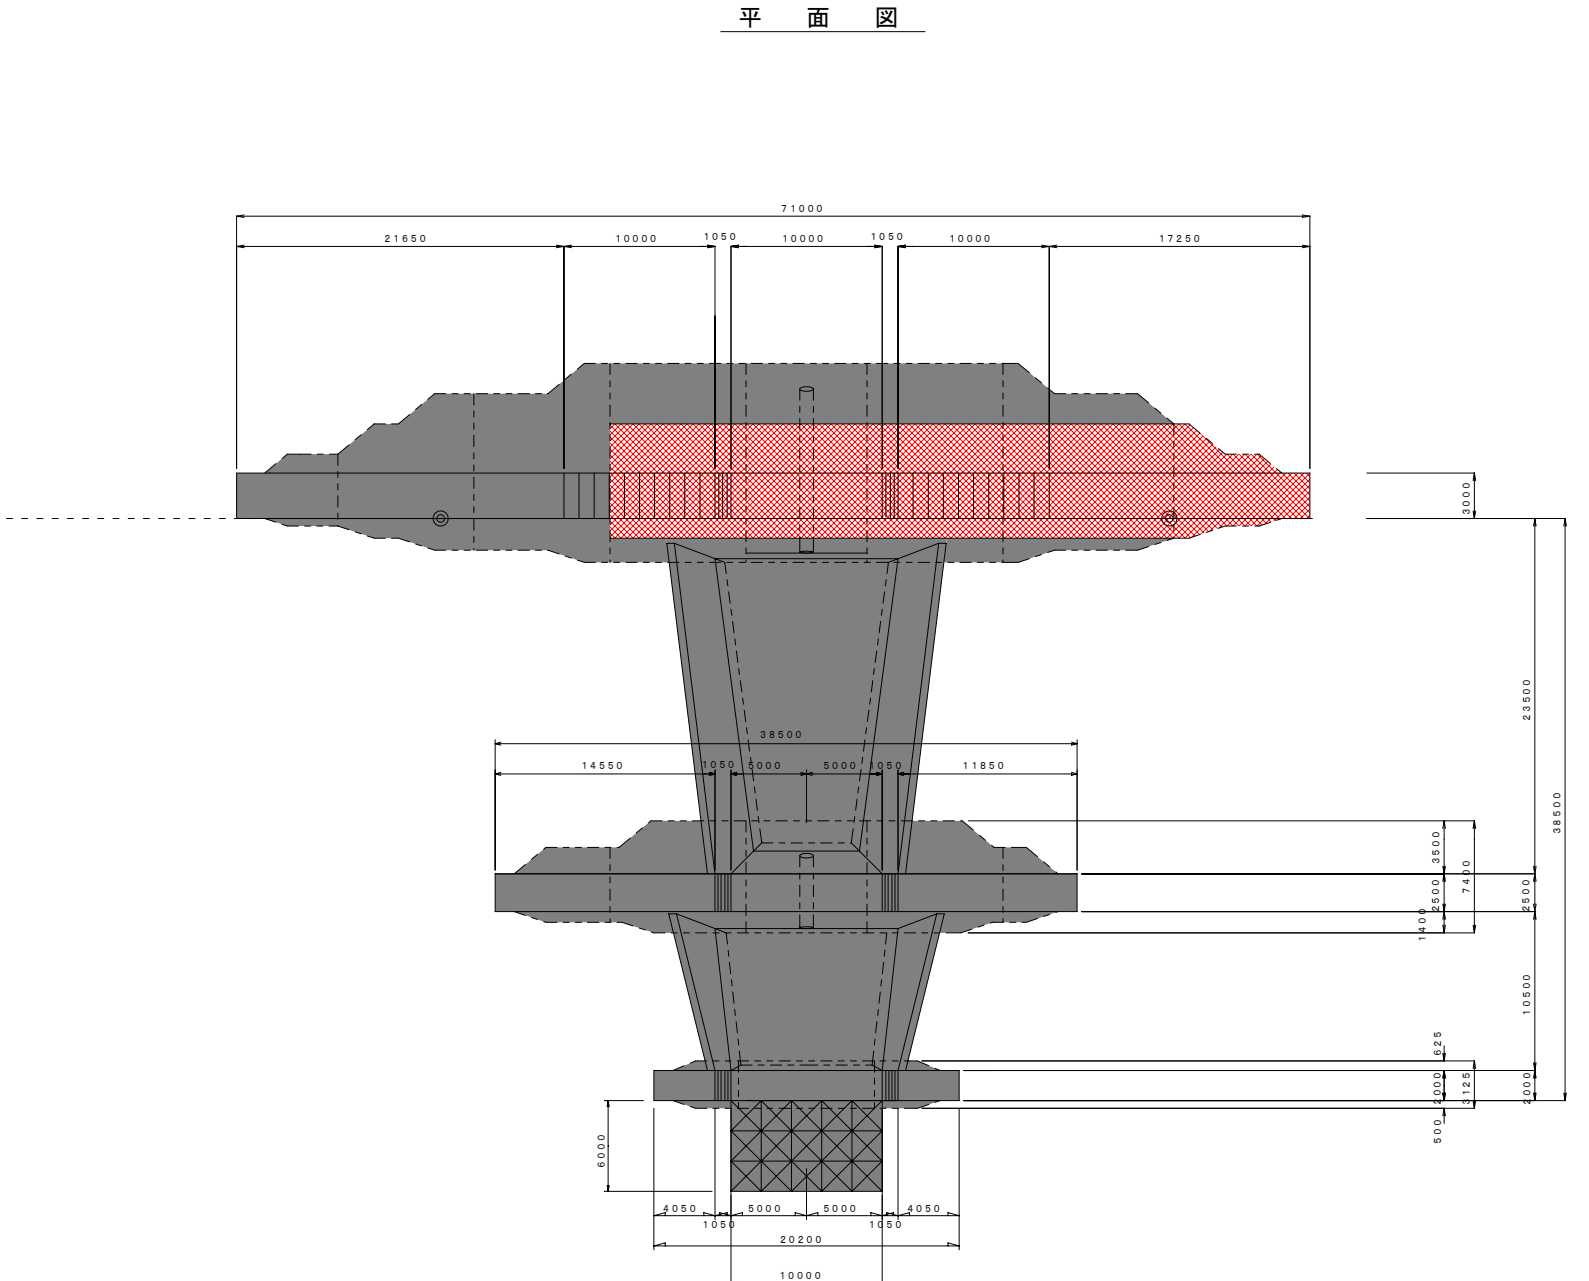


えん堤一般図

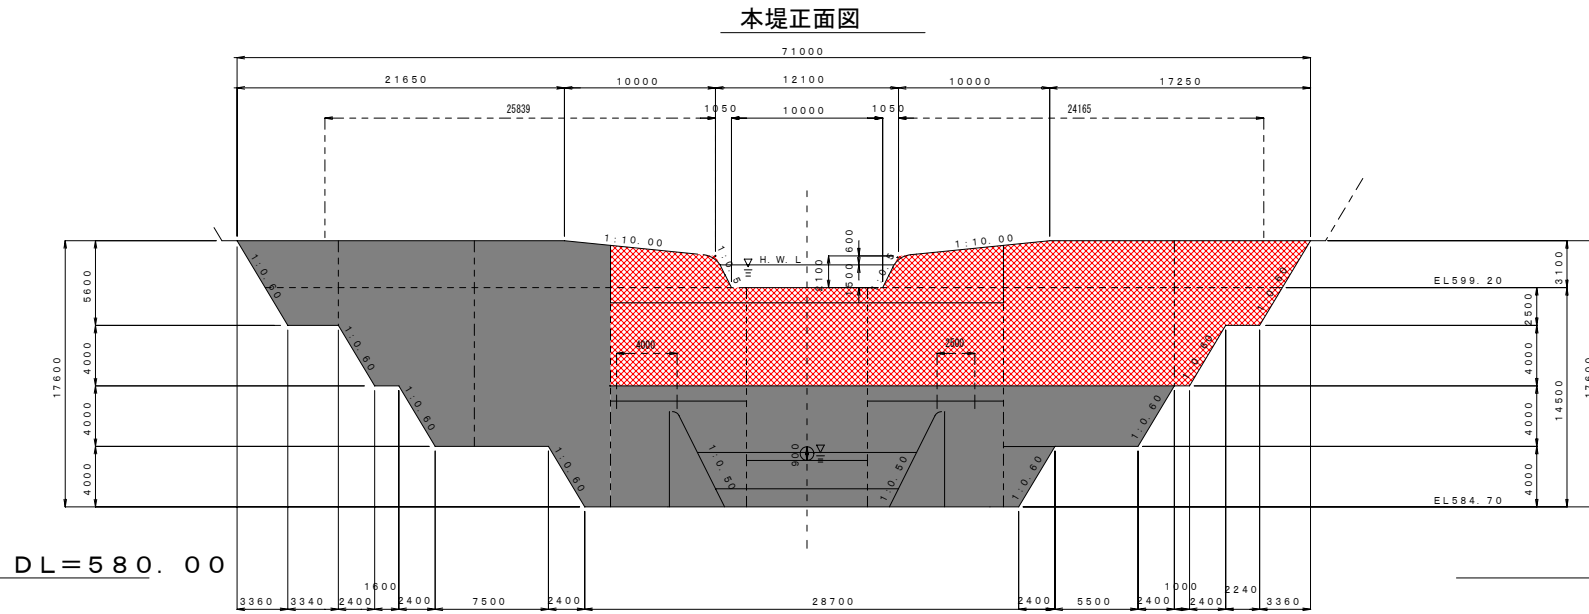

21年度施工範囲

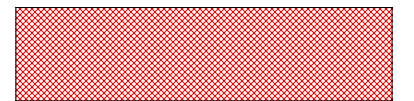

工事完了部分

